


LISTA DE EQUIPOS					
ITEM	TAG, N°	DESCRIPCION	DIMENSIONES (LARGOxANCHOxALTO)	PESO	ALCANCE
01	5300-ER-1001	SALA ELECTRICA MODULAR NEMA 4 F120	10.100x3.200x4.000 mm	15.000 Kg	ARELEC
02	5300-TTA-1001	TABLERO TTA	1.000x800x2.100 mm	1.500 Kg	ARELEC
03	5300-MCL-1001	CENTRO CONTROL DE MOTORES CMM-702	2.040x510x2.286 mm	1.500 Kg	ARELEC
04	5300-AFL-1001	VARIADOR DE FRECUENCIA	1.230x700x2.100 mm	2.100 Kg	ARELEC
05	5300-AFL-1002	VARIADOR DE FRECUENCIA	1.230x700x2.100 mm	2.100 Kg	ARELEC
06	5300-AFL-1003	VARIADOR DE FRECUENCIA	1.230x700x2.100 mm	2.100 Kg	ARELEC
07	5300-DPA-1001	TABLERO SS/AA	1.000x300x1.400 mm	700 Kg	ARELEC
08	5300-YFP-1001	TRANSFORMADOR 75 KVA	1.000x500x1.030 mm	500 Kg	ARELEC
09	5300-KDE-1001	PAÑOPIA DE SEGURIDAD	800x600x2.100 mm	150 Kg	ARELEC
10	5300-COA-1001	TABLERO INSTRUMENTACION	600x250x1.000 mm	25 Kg	ARELEC
11	5300-UPS-1001	UPS 5KVA	1.200x800x2.100 mm	1.200 Kg	ARELEC
12	5300-PLC-1001	PLC	1.200x300x2.100 mm	800 Kg	ARELEC
13	5300-COM-1001	RACK DE COMUNICACIONES	800x800x2.000 mm	800 Kg	ARELEC
14	XXX-XXX-XXX	SAPCI	461x150x461 mm	50 Kg	ARELEC
15	XXX-XXX-XXX	CILINDRO	XXXxXXXxXXX mm	100 Kg	ARELEC
16	XXX-XXX-XXX	CILINDRO	XXXxXXXxXXX mm	100 Kg	ARELEC
17	XXX-XXX-XXX	EXTINTOR	XXXxXXXxXXX mm	20 Kg	ARELEC
18	5300-EAA-1001	EQUIPO AIRE ACONDICIONADO 72.000 BTU	1.609x600x2.362 mm	350 Kg	ARELEC
19	5300-EPZ-1001	EQUIPO PRESURIZACIÓN 2.800 M3/H	900x645x2.300 mm	350 Kg	ARELEC
				30.245 Kg	TOTAL APROX

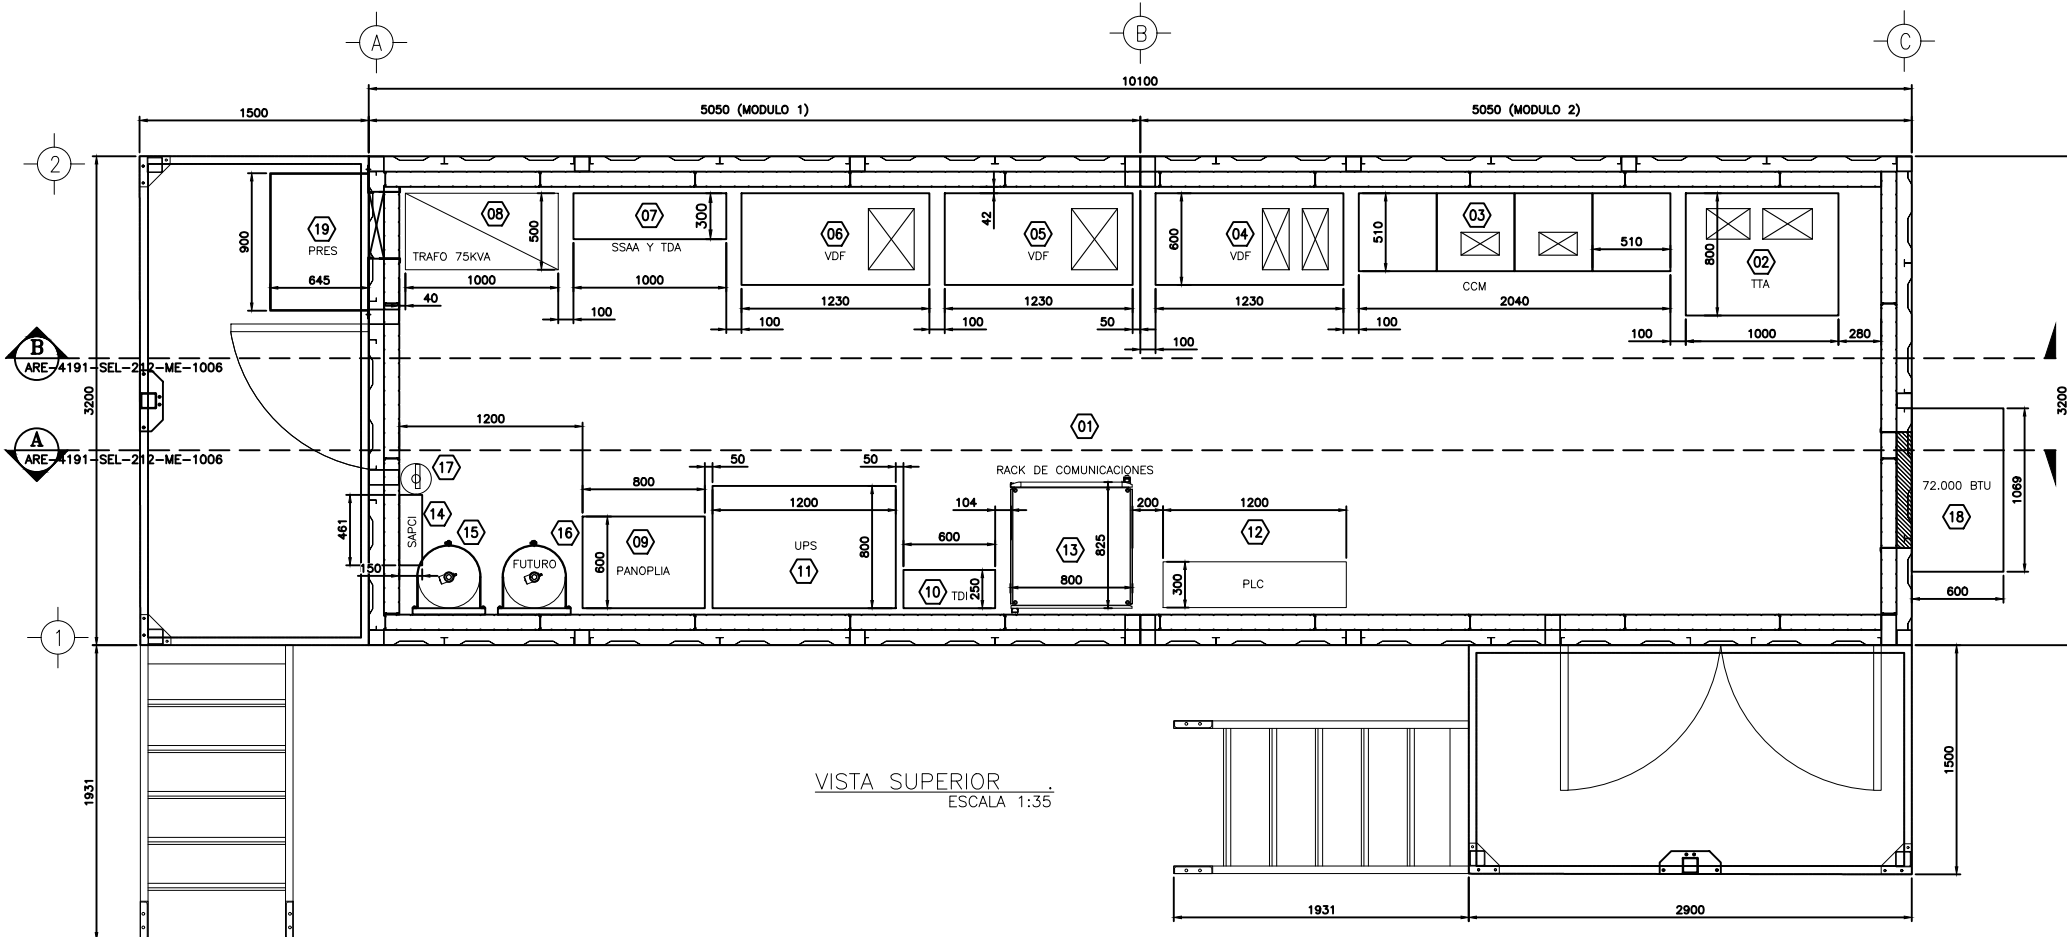

VISTA SUPERIOR
ESCALA 1:35

REFERENCIAS			
1	2	3	4
5	6	7	8
9	10	11	12


RELACION PLANO 51			
1	2	3	4
5	6	7	8
9	10	11	12



arelec
soluciones eléctricas

SALA ELECTRICA
SISTEMA ELECTRICO DENES TET
TAG: 5300-ER-1001
ANGLOAMERICAN
VISTA GENERAL SUPERIOR

N° PLANO ARELEC	REV
ARE-4191-SEL-212-ME-1006	-
NUMERO DE PLANO	REV
-	-
-	-

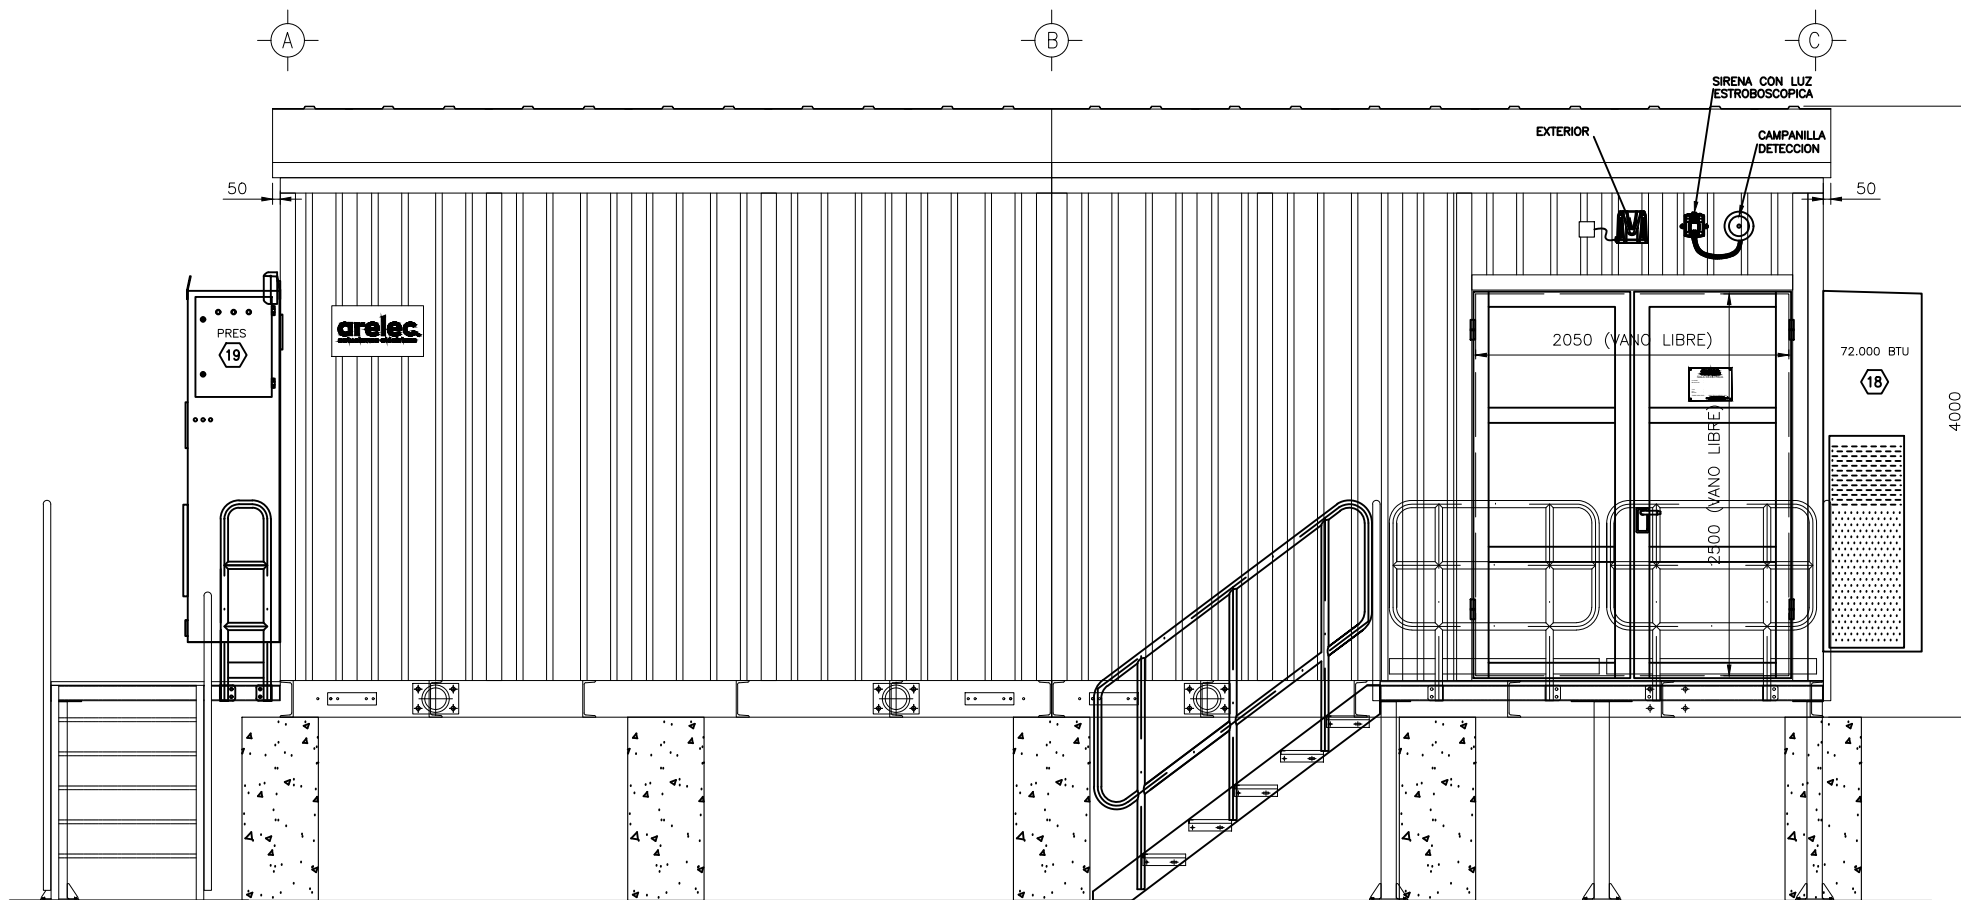

VISTA FRONTAL
EJE 1 ESCALA 1:35

REFERENCIAS	FECHA	REVISOR	DESCRIPCION
1	15/09/20		REVISOR PARA APROBACION
2	25/07/20		REVISOR PARA APROBACION
3	09/09/20		REVISOR PARA APROBACION INTERNA
4	17/11/20		REVISOR PARA APROBACION INTERNA

NOTA: -TODAS LAS MEDIDAS EXPRESADAS EN MILIMETROS


RELACION PLANTAS	FECHA
1	15/09/20
2	25/07/20
3	09/09/20
4	17/11/20




N° PLANO ARELEC	REV
ARE-1001-S&L-212-1001-001	C
NUMERO DE PLANO	REV
-	-
-	-

SALA ELECTRICA
SISTEMA ELECTRICO DENES TET
TAG: 5300-ER-1001
ANGLOAMERICAN
VISTA GENERAL FRONTAL

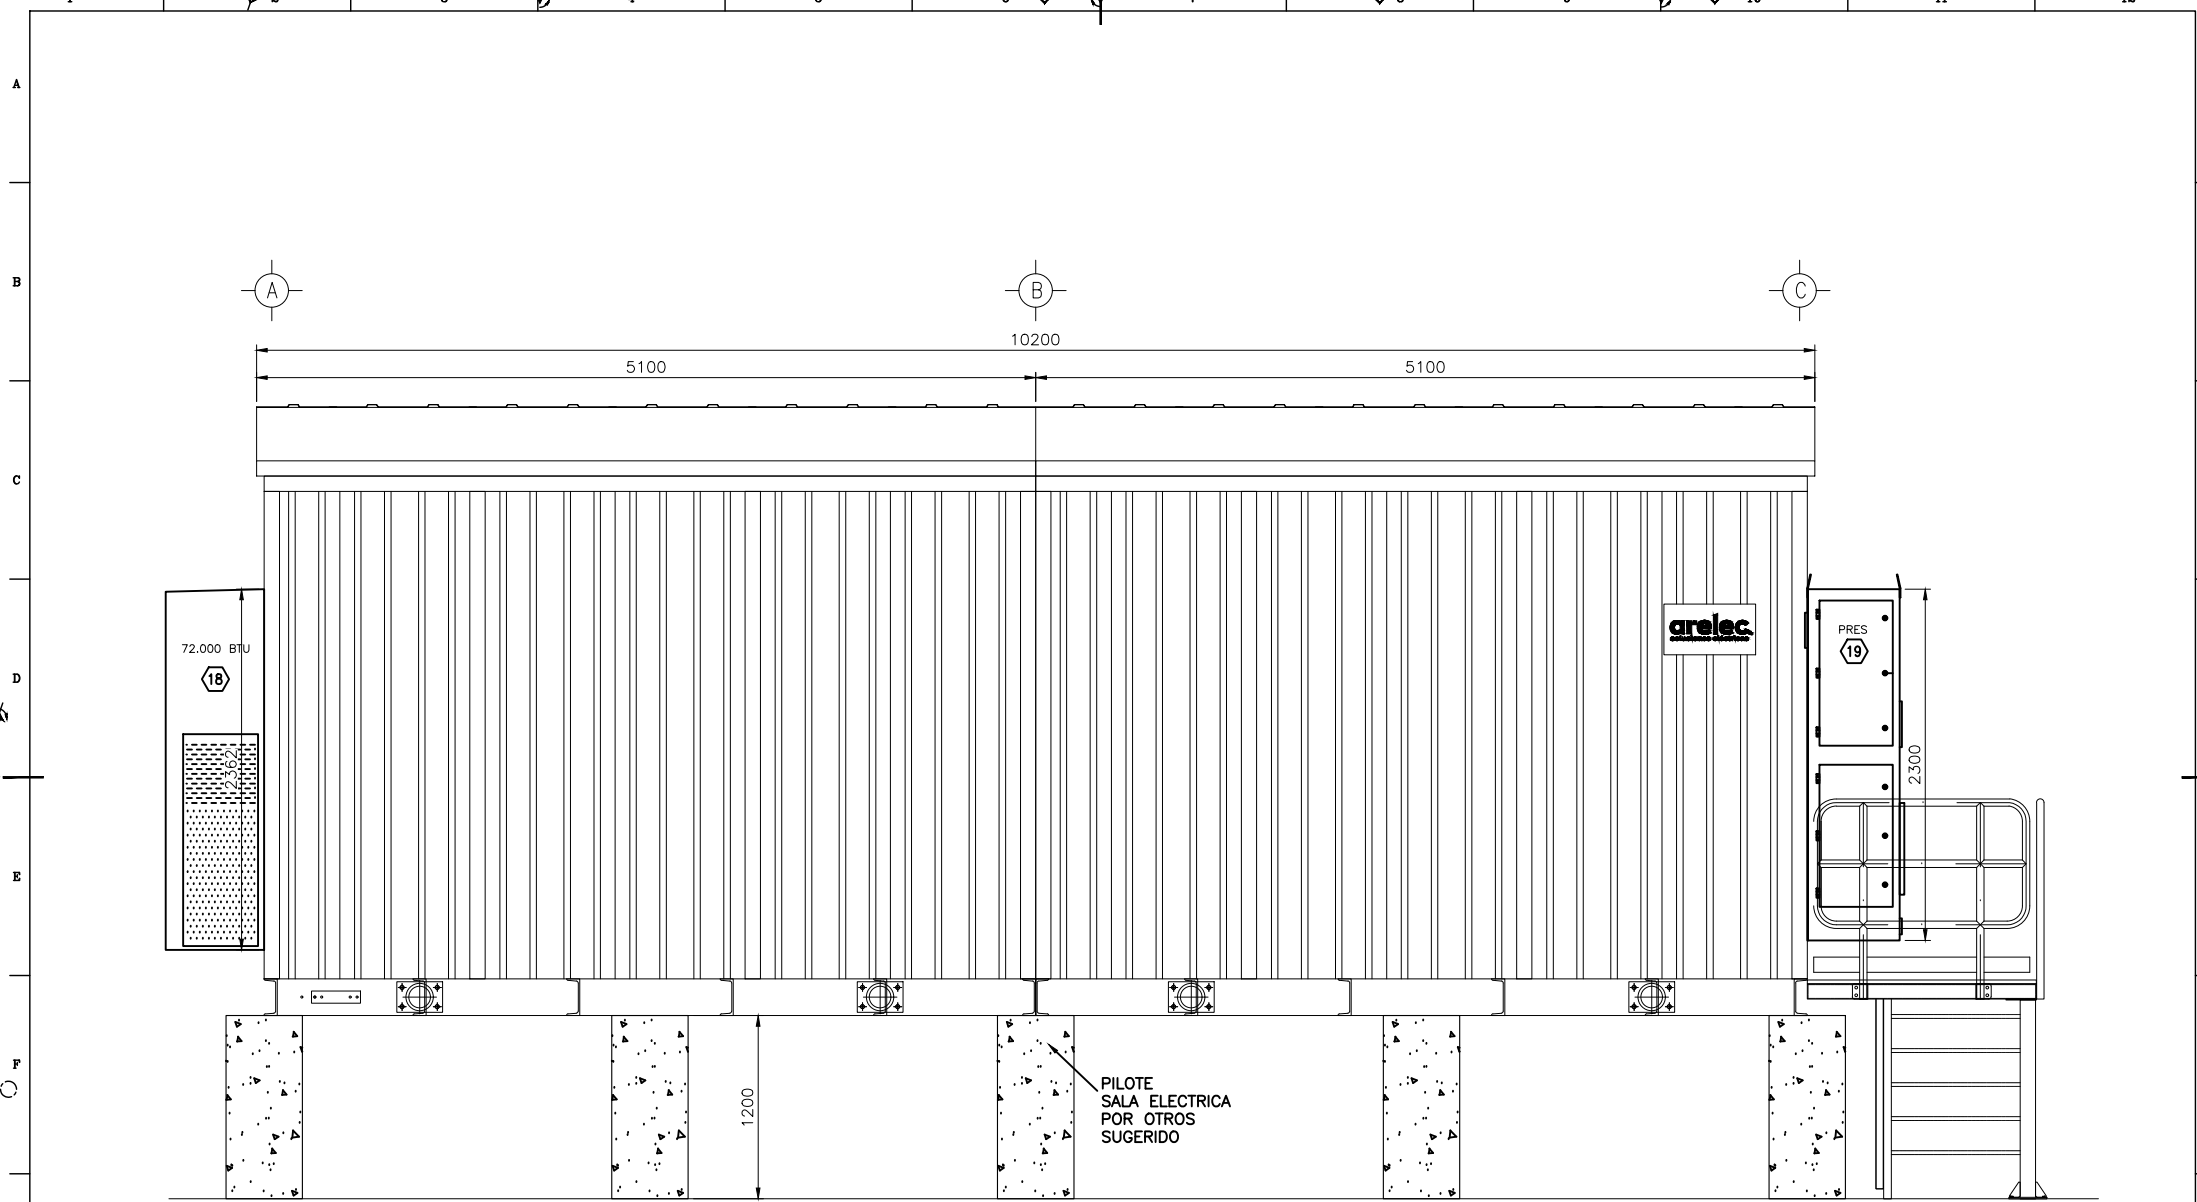

VISTA POSTERIOR
EJE 2
ESCALA 1:35

15/09/20	REVISADO PARA APROBACION	ALBAZAR
20/07/20	REVISADO PARA APROBACION	ALBAZAR
09/09/20	REVISADO PARA APROBACION INTERNA	ALBAZAR
17/11/20	REVISADO PARA APROBACION INTERNA	ALBAZAR

NOTA: -TODAS LAS MEDIDAS EXPRESADAS EN MILIMETROS
REVISIONES
FECHA
DESCRIPCION
PROYECTADO
REVISADO
APROBADO
REVISADO
PROYECTADO

RELACION PLANTAS	51
FORMATO A/A	1
REVISION	1
FECHA	15/09/20
DESCRIPCION	REVISADO PARA APROBACION
PROYECTADO	ALBAZAR


PROYECTADO	ALBAZAR	FECHA	15/09/20
REVISADO	ALBAZAR	FECHA	20/07/20
REVISADO	ALBAZAR	FECHA	09/09/20
REVISADO	ALBAZAR	FECHA	17/11/20
PROYECTADO	ALBAZAR	FECHA	15/09/20

CLIENTE	ANGLOAMERICAN
PROYECTO	SALA ELECTRICA
FECHA	15/09/20
FECHA	20/07/20
FECHA	09/09/20
FECHA	17/11/20


arelec.
soluciones eléctricas

SALA ELECTRICA
SISTEMA ELECTRICO DENES TET
TAG: 5300-ER-1001
ANGLOAMERICAN
VISTA GENERAL POSTERIOR

N° PLANO ARELEC	REV
ARE-1001-SEL-212-1001-C	1
NUMERO DE PLANO	REV
-	1
-	1

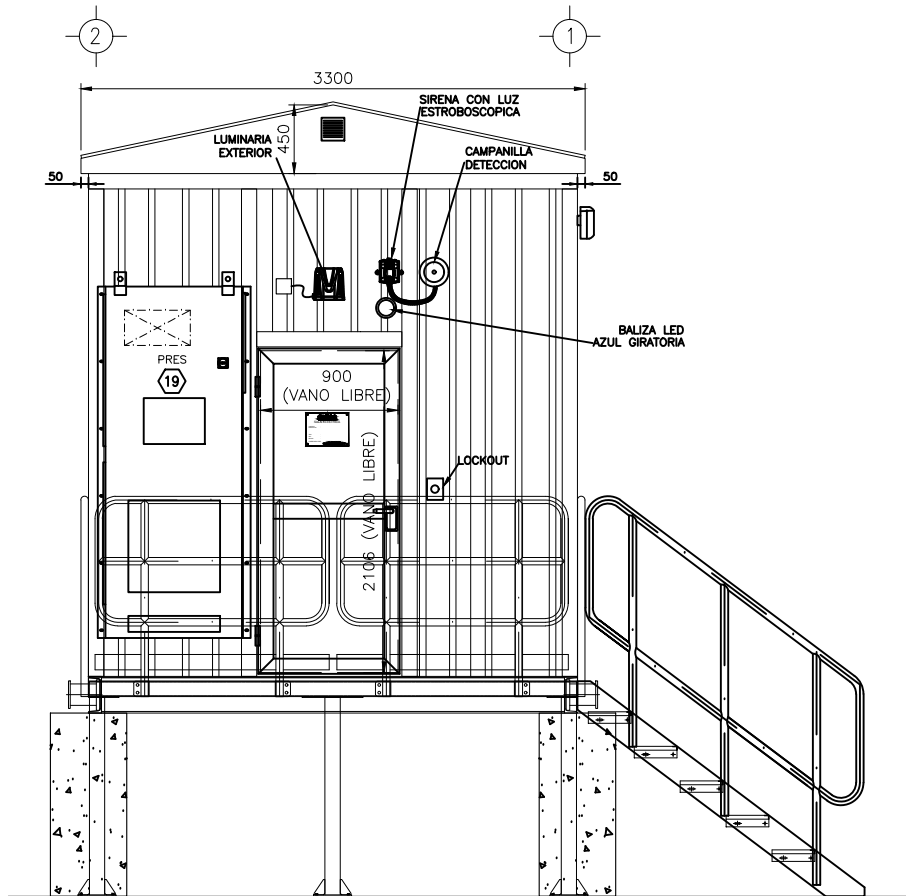

VISTA LATERAL IZQUIERDA
EJE A
ESCALA 1:35

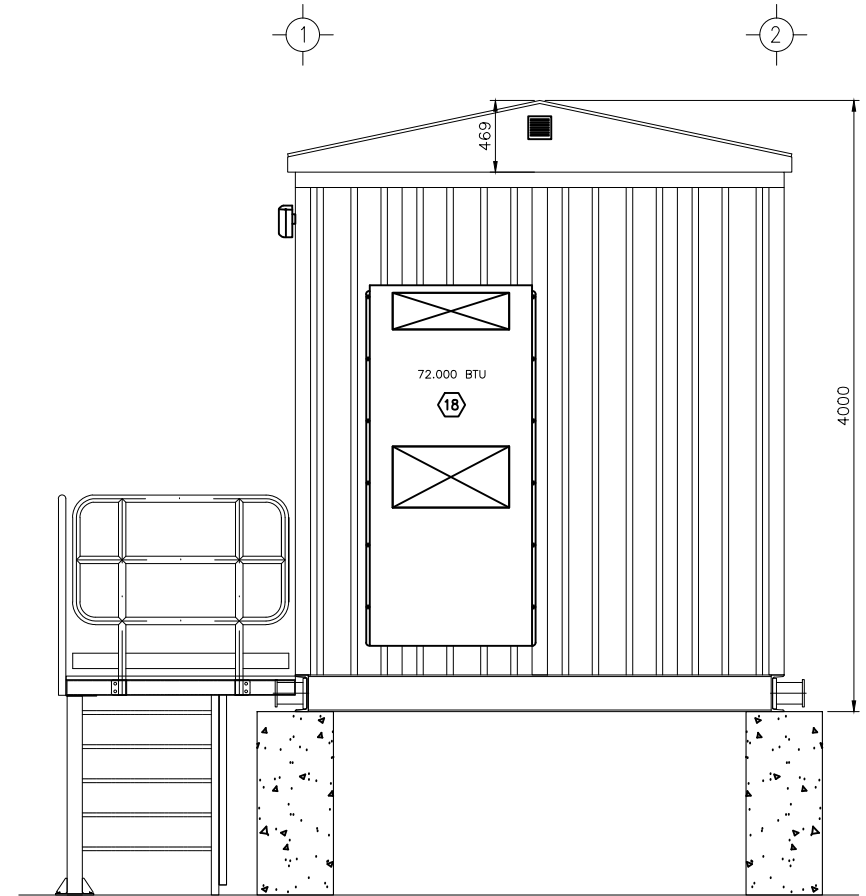

VISTA LATERAL DERECHA
EJE C
ESCALA 1:35

REFERENCIAS	REVISOR	FECHA	DESCRIPCION	PROYECTISTA
1		15/09/20	REVISOR PARA APROBACION	ALBAZAR
2		25/07/20	REVISOR PARA APROBACION	ALBAZAR
3		09/09/20	REVISOR PARA APROBACION INTERNA	ALBAZAR
4		17/11/20	REVISOR PARA APROBACION INTERNA	ALBAZAR

NOTA: -TODAS LAS MEDIDAS EXPRESADAS EN MILIMETROS	RELACION PLATO 51



N° PLANO ARELEC	REV
ARE-1001-SER-212-1000	C
NUMERO DE PLANO	REV
1	1
2	1
3	1

arelec.
soluciones eléctricas


AngloAmerican

SALA ELECTRICA
SISTEMA ELECTRICO DENES TET
TAG: 5300-ER-1001
ANGLOAMERICAN
VISTA GENERAL LATERALES

3185 (ALTURA INTERIOR)

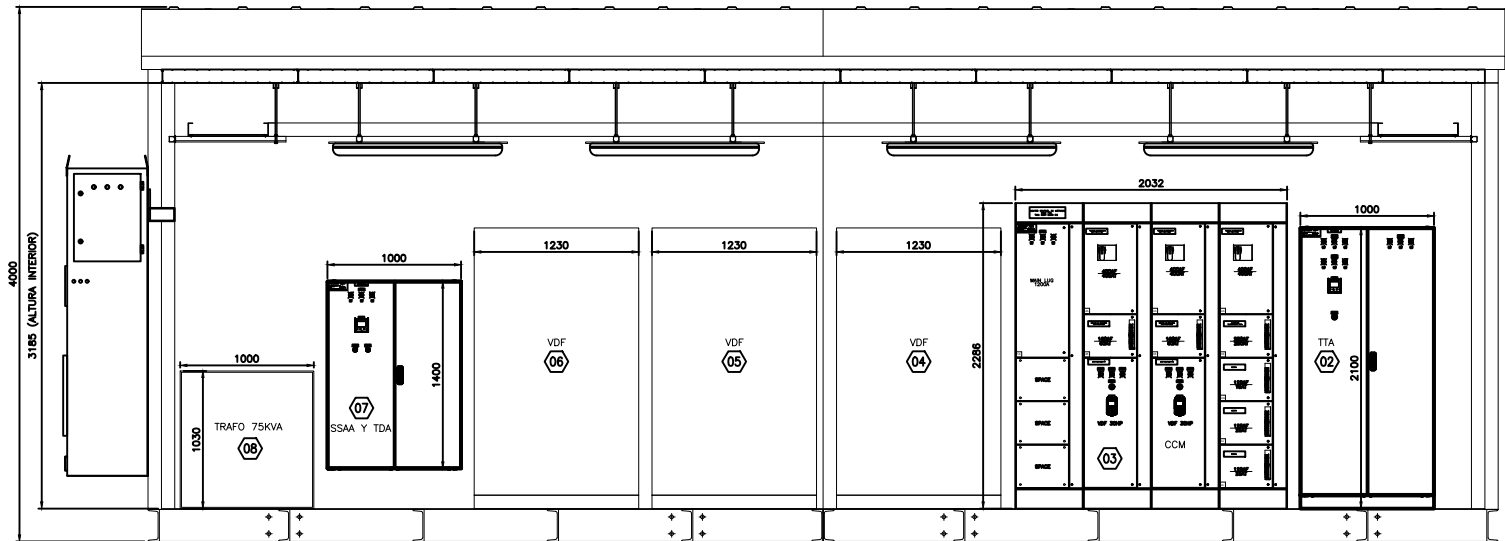

VISTA EN CORTE B
EJE 2 ESCALA 1:40

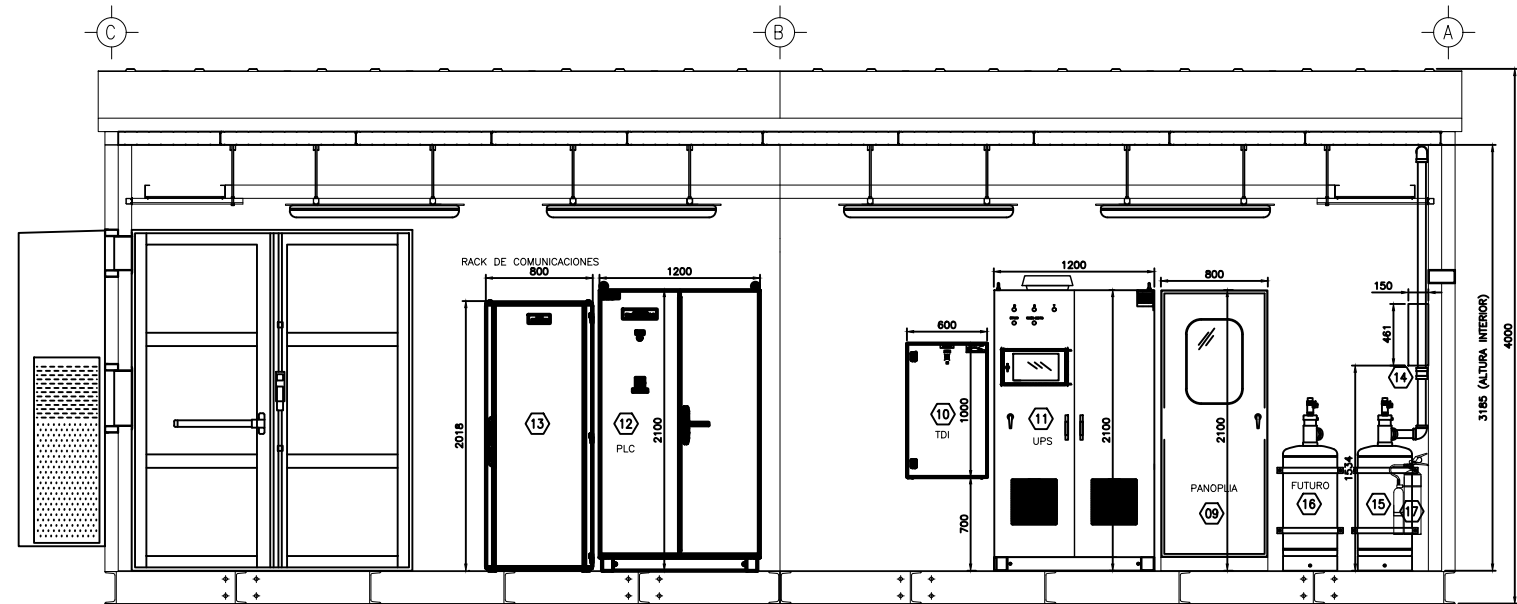

VISTA EN CORTE A
EJE 1 ESCALA 1:40

REFERENCIAS	REVISIONES	DESCRIPCION	FECHA
1	1	REVISADO PARA APROBACION	15/09/20
2	2	REVISADO PARA APROBACION	29/07/20




arelec
soluciones eléctricas

AngloAmerican

SALA ELECTRICA

SISTEMA ELECTRICO DENEES TET

TAG: 5300-ER-1001

ANGLOAMERICAN


VISTAS EN CORTE A-B

N° PLANO ARELEC


ARE-4391-SEL-212-HE-1008-C

NUMERO DE PLANO


REV

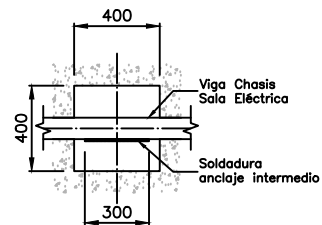


DETALLE SOLDADURA INTERMEDIO
ESCALA 1:25

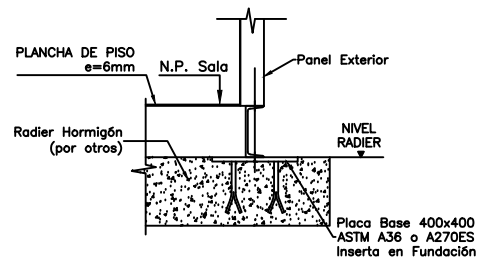

DETALLE TIP. ANCLAJE SALA SUGERIDO

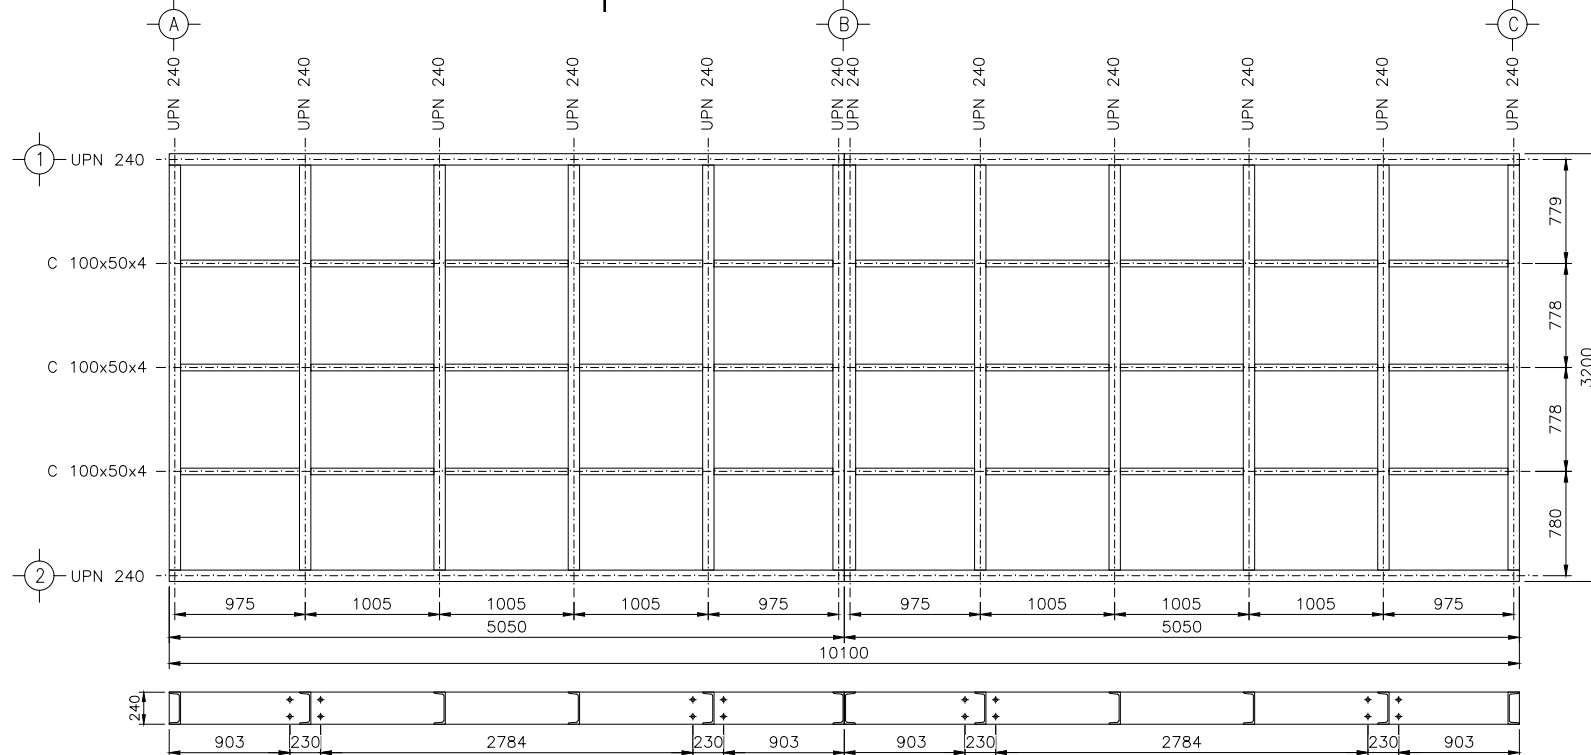

VISTA RETICULADO PISO
ESCALA 1:40

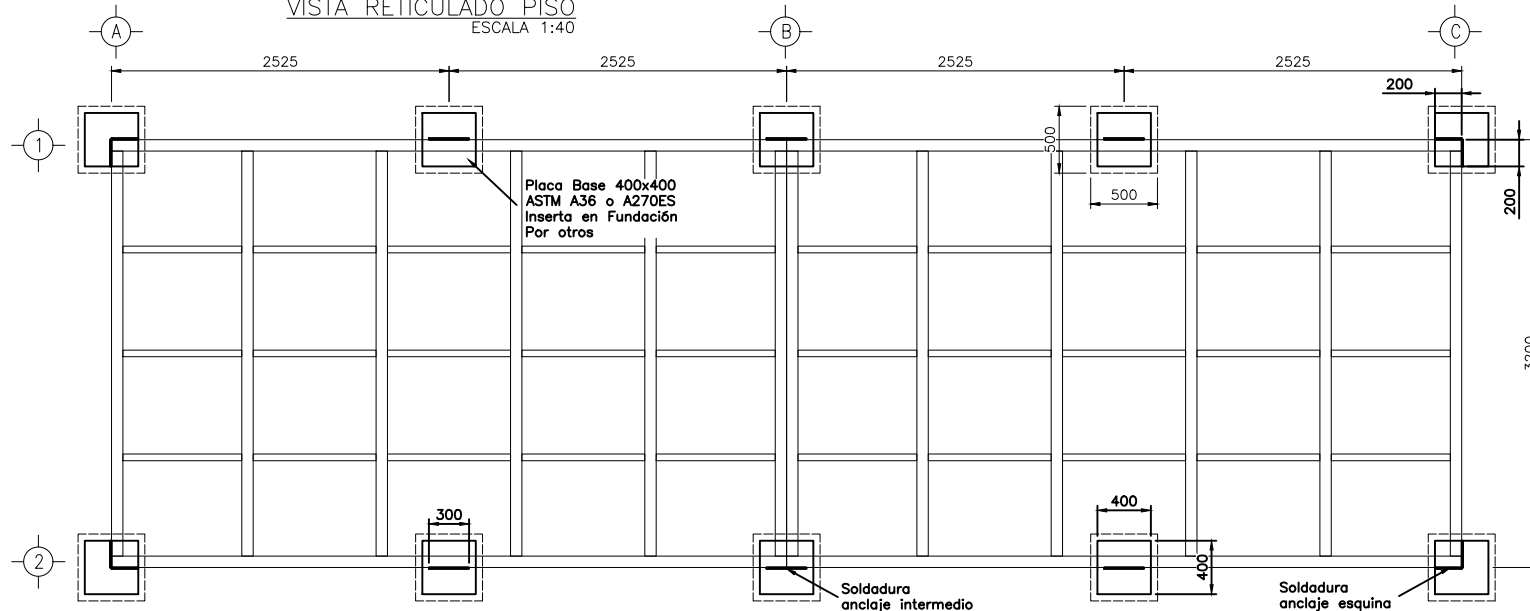

VISTA PILOTES SUGERIDOS
ESCALA 1:40

[illegible]

NOTA: -TODAS LAS MEDIDAS EXPRESADAS EN MILIMETROS

RELACION PLOTEO	1:1
PROY.	 FORMATO A/
ESCALA	IND.
REEMPLAZA AL PLANO	
REEMPLAZADO POR PLANO	

PROYECTO:	H.SEPULVEDA	FIRMA	FECHA
DISEÑO	H.SEPULVEDA		28/05/2017
REVISO	H.RODRIGUEZ		28/05/2017
APPROB	H.RODRIGUEZ		28/05/2017
JEFE PROJ.	H.RODRIGUEZ		28/05/2017

SALA ELECTRICA


—

NOMBRE		FIRMA	FECHA
CLIENTE	AMIS, DAMIRSON		


arelec
soluciones eléctricas

**SALA ELECTRICA
SISTEMA ELECTRICO DENES TET
TAG: 5300-ER-1001
ANGLOAMERICAN
VISTA VIGAS Y PILOTES**

Nº PLANO ARELEC	
ARE-4291-SEL-212-ME-1007	
NUMERO DE PLANO	
-	
-	

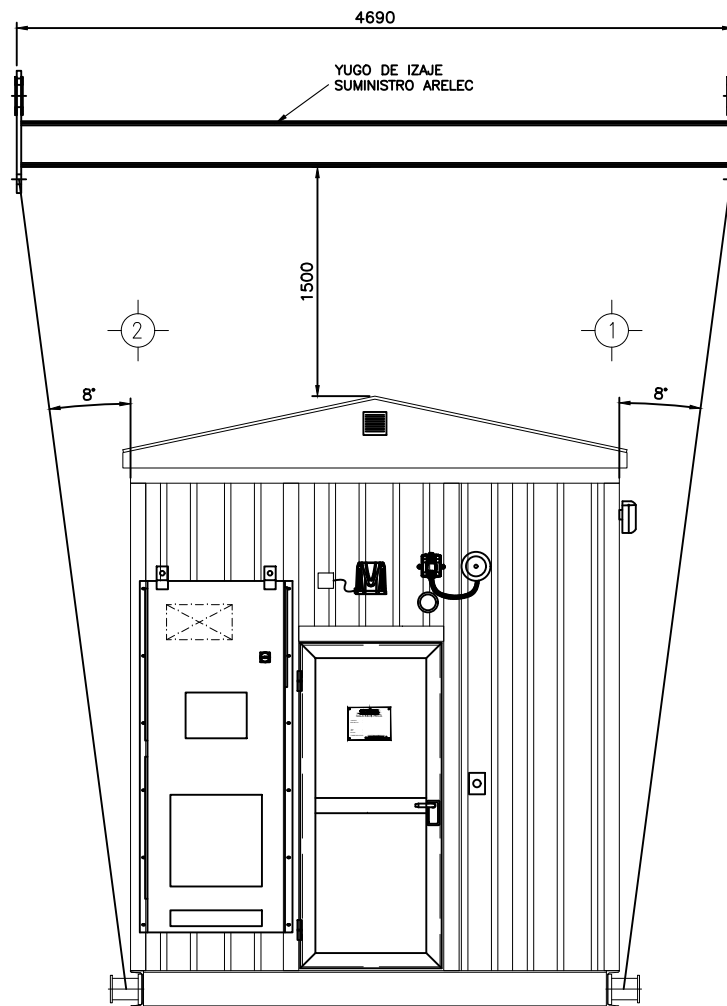

VISTA LATERAL IZQUIERDA
EJE A
MODULO 1
ESCALA 1:50

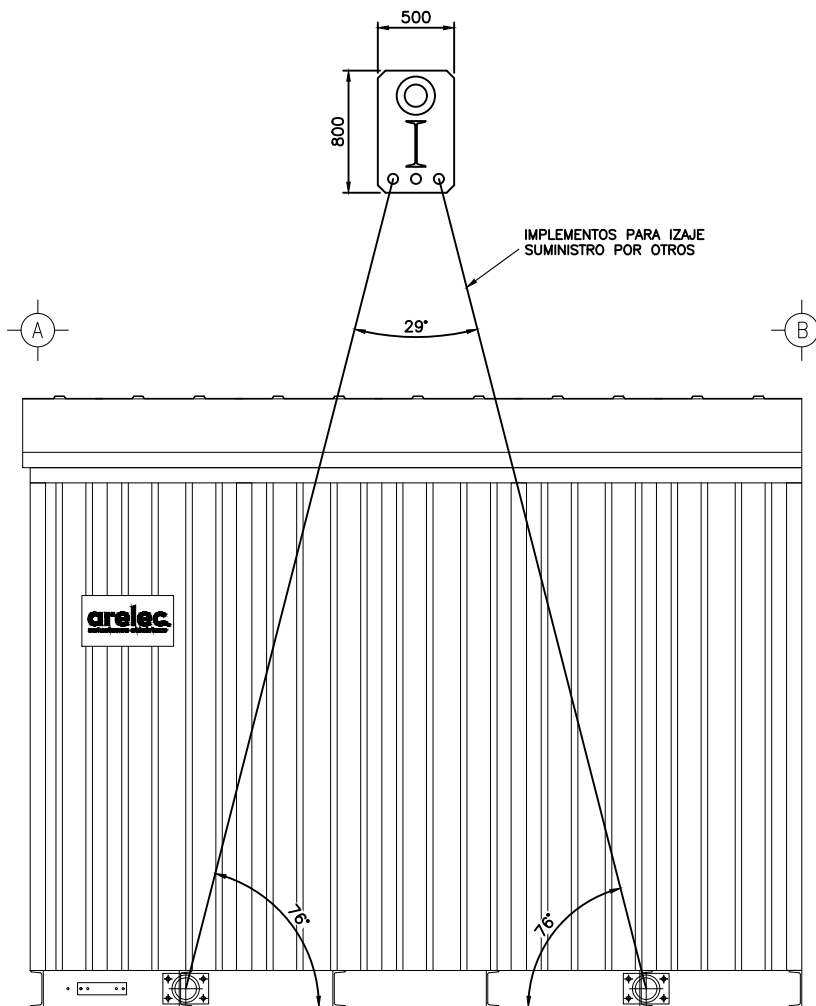

VISTA FRONTAL
EJE 2
MODULO 1
ESCALA 1:50

REFERENCIAS	REVISIONES	DESCRIPCION	FECHA
1	1	REVISADO PARA APROBACION	15/09/20
2	2	REVISADO PARA APROBACION	25/07/20
3	3	REVISADO PARA APROBACION INTERNA	09/09/20
4	4	REVISADO PARA APROBACION INTERNA	12/09/20

NOTAS	REVISIONES
NOTA: -TODAS LAS MEDIDAS EXPRESADAS EN MILIMETROS	

RELACION PLANTAS	FECHA



AngloAmerican


arelec.
soluciones eléctricas

SALA ELECTRICA
SISTEMA ELECTRICO DENES TET
TAG: 5300-ER-1001
ANGLOAMERICAN
IZAJE MODULO 1

N° PLANO ARELEC	REV
ARE-1001-SAL-212-1E-1008	C
NUMERO DE PLANO	REV
-	-
-	-

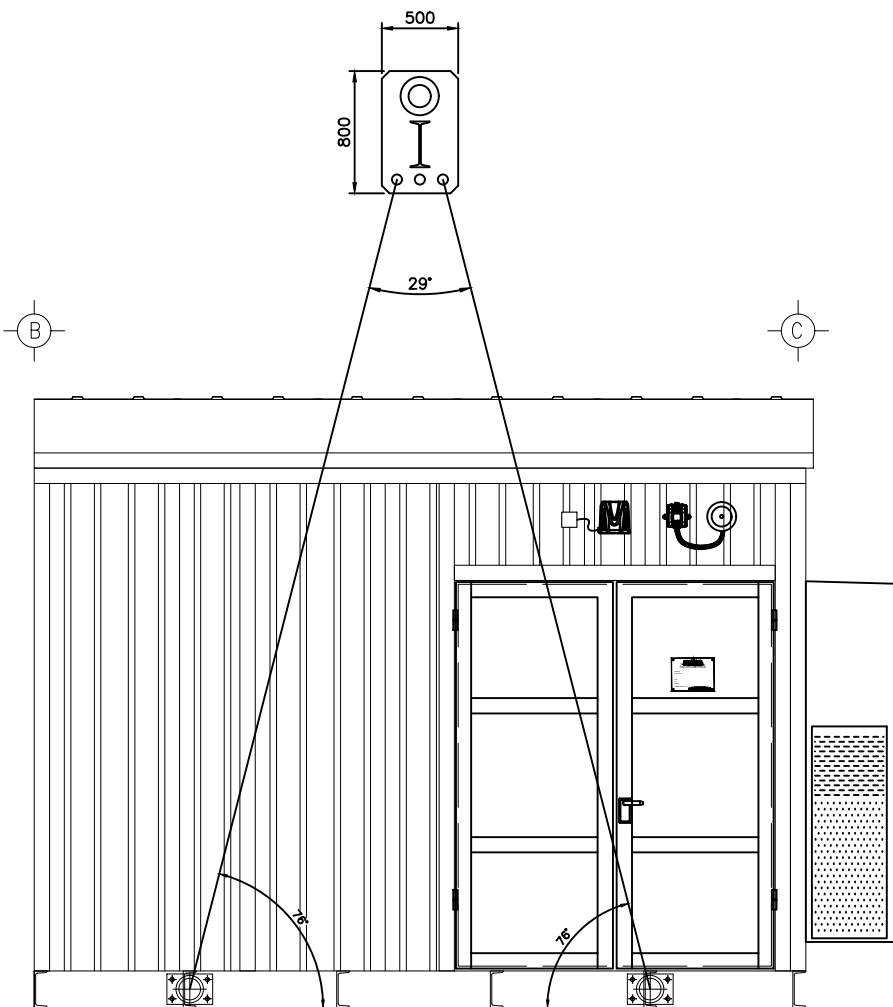

VISTA FRONTAL
EJE 2 ESCALA 1:50
MODULO 2

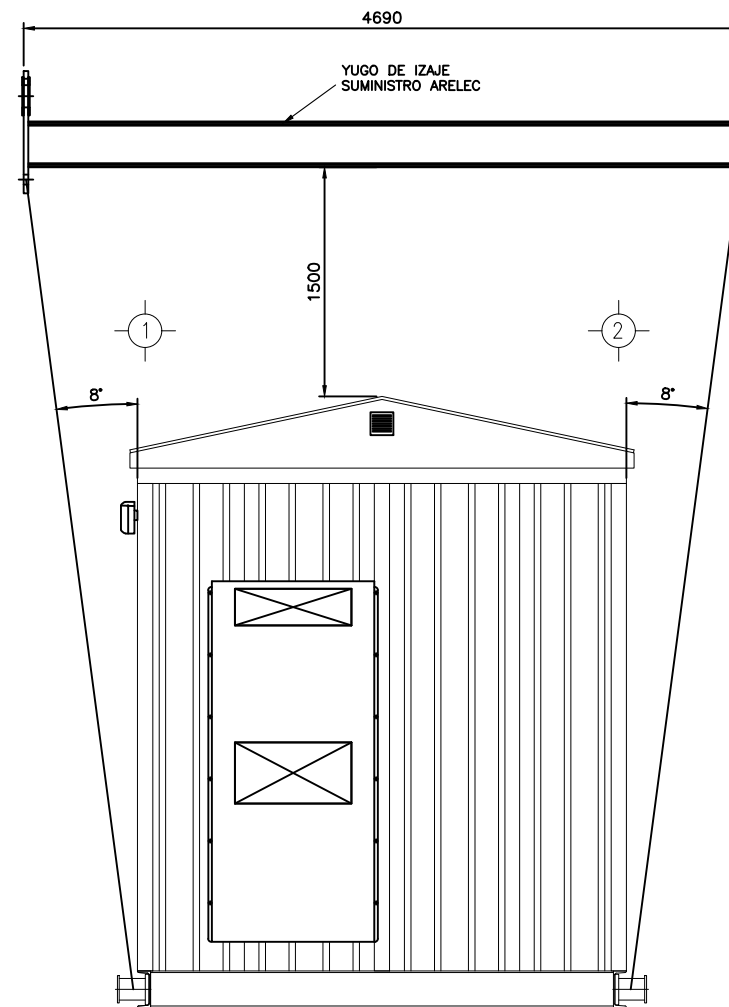

VISTA LATERAL DERECHA
EJE C ESCALA 1:50
MODULO 2

REFERENCIAS	REVISOR	FECHA	DESCRIPCION
1		15/09/20	REVISOR PARA APROBACION
2		25/07/20	REVISOR PARA APROBACION
3		09/09/20	REVISOR PARA APROBACION INTERNA
4		17/11/20	REVISOR PARA APROBACION INTERNA




AngloAmerican

arelec.
soluciones eléctricas

SALA ELECTRICA
SISTEMA ELECTRICOS DENES TET
TAG: 5300-ER-1001
ANGLOAMERICAN
IZAJE MODULO 2

N° PLANO ARELEC	REV
ARE-1001-SEL-212-02-1000	C
NUMERO DE PLANO	REV
-	-
-	-